




**חתך בתעלה מסי 22**  
קני"מ 1:1000\100

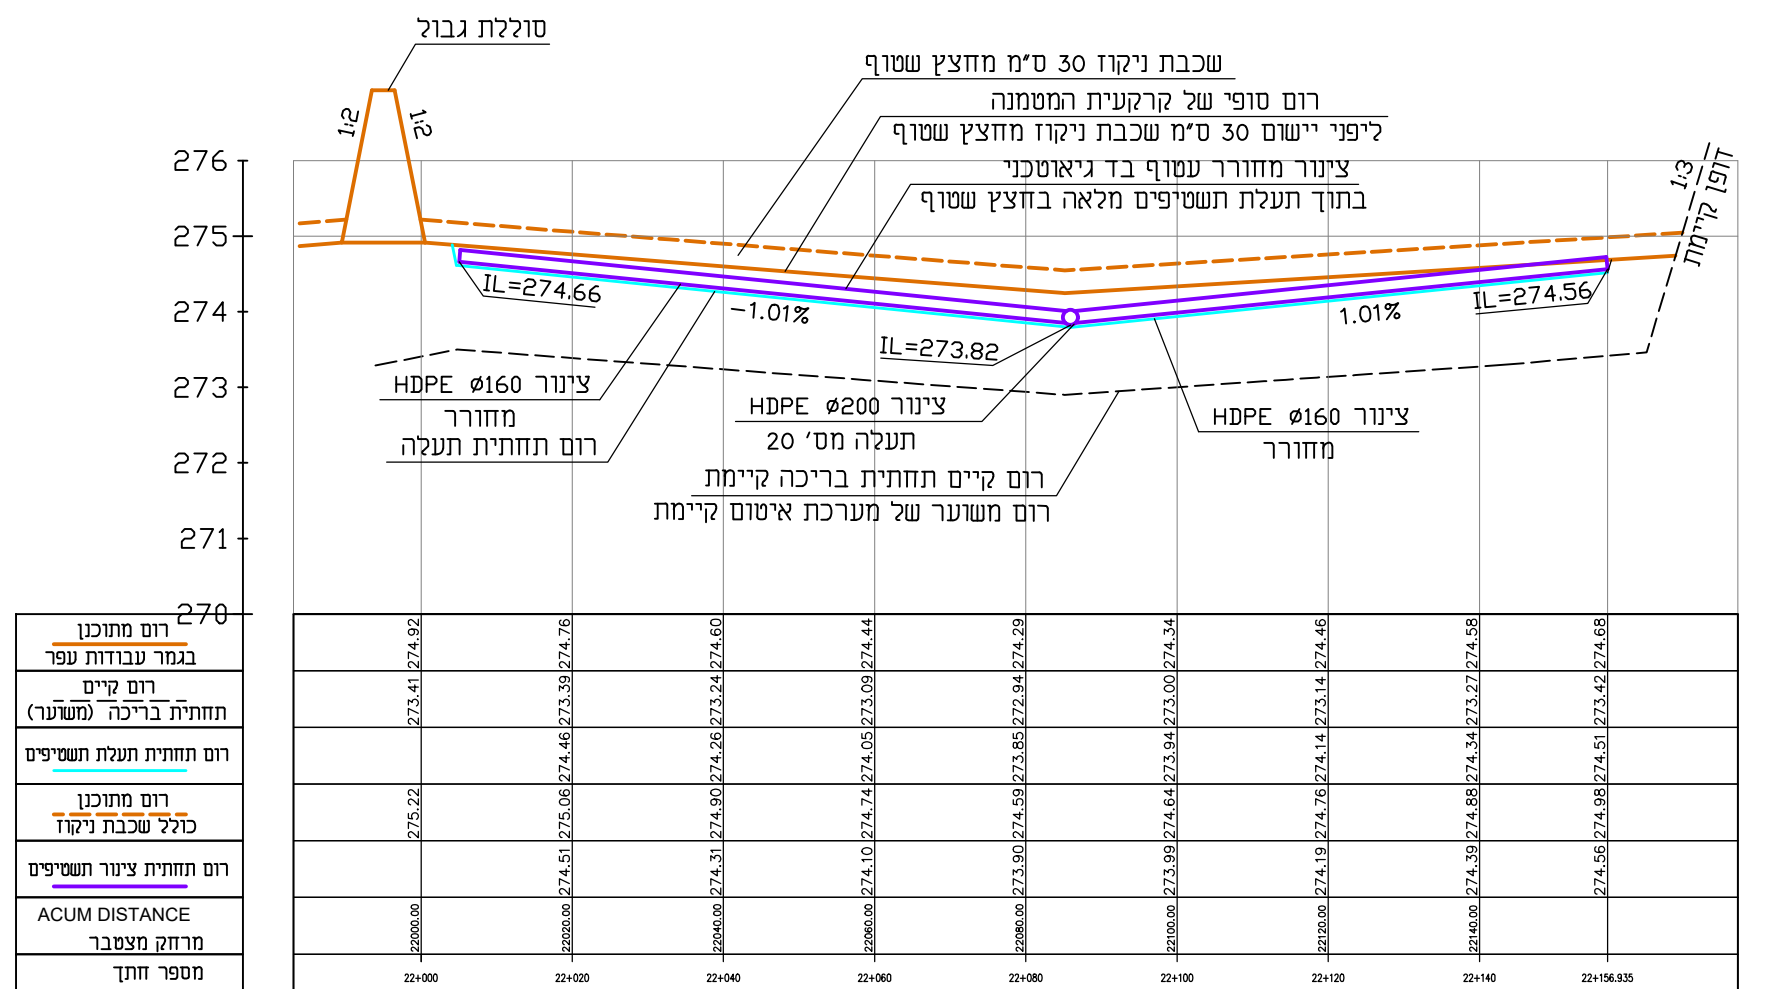


**חתך בתעלה ראשית מסי 20**  
קני"מ 1:1000\100

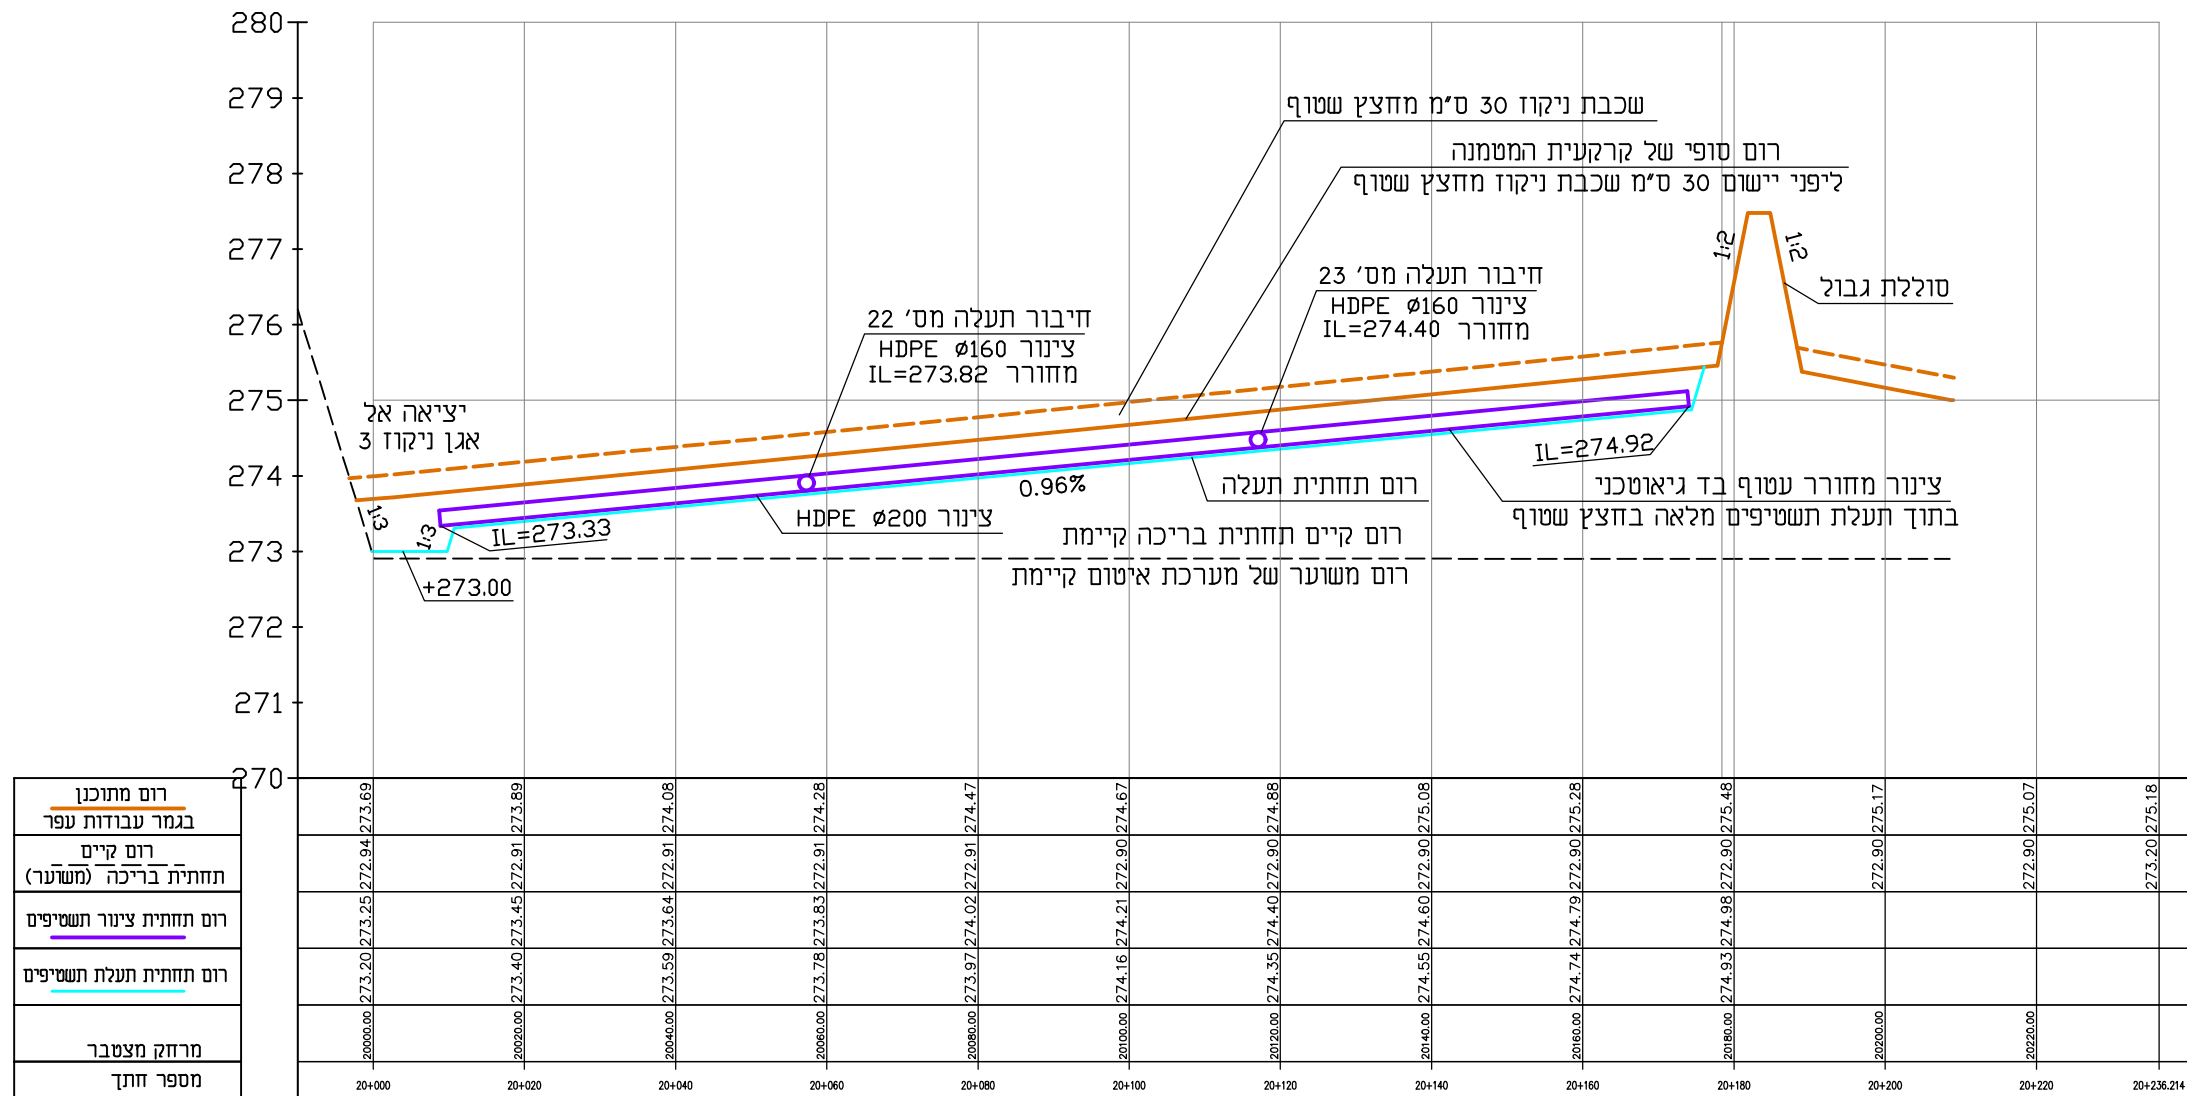

**חתך בתעלה מסי 21**  
קני"מ 1:1000\100

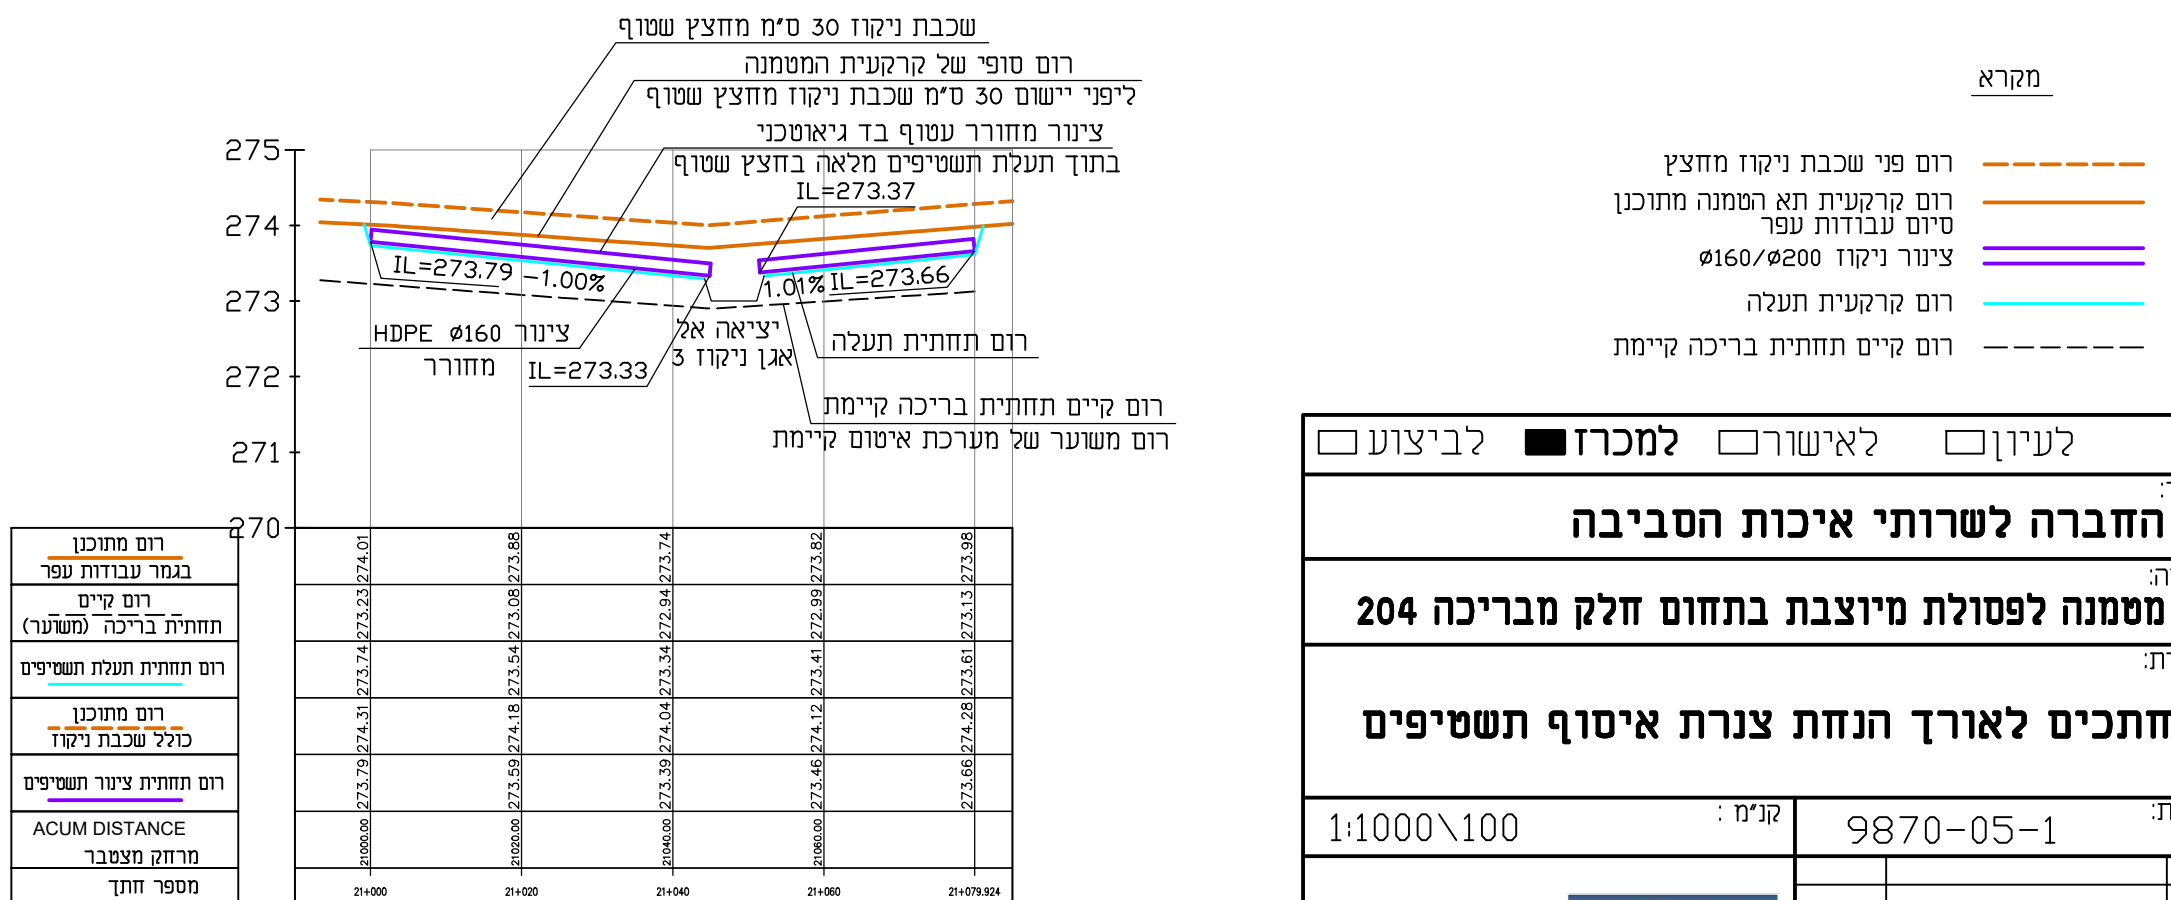

**חתך בתעלה מסי 23**  
קני"מ 1:1000\100

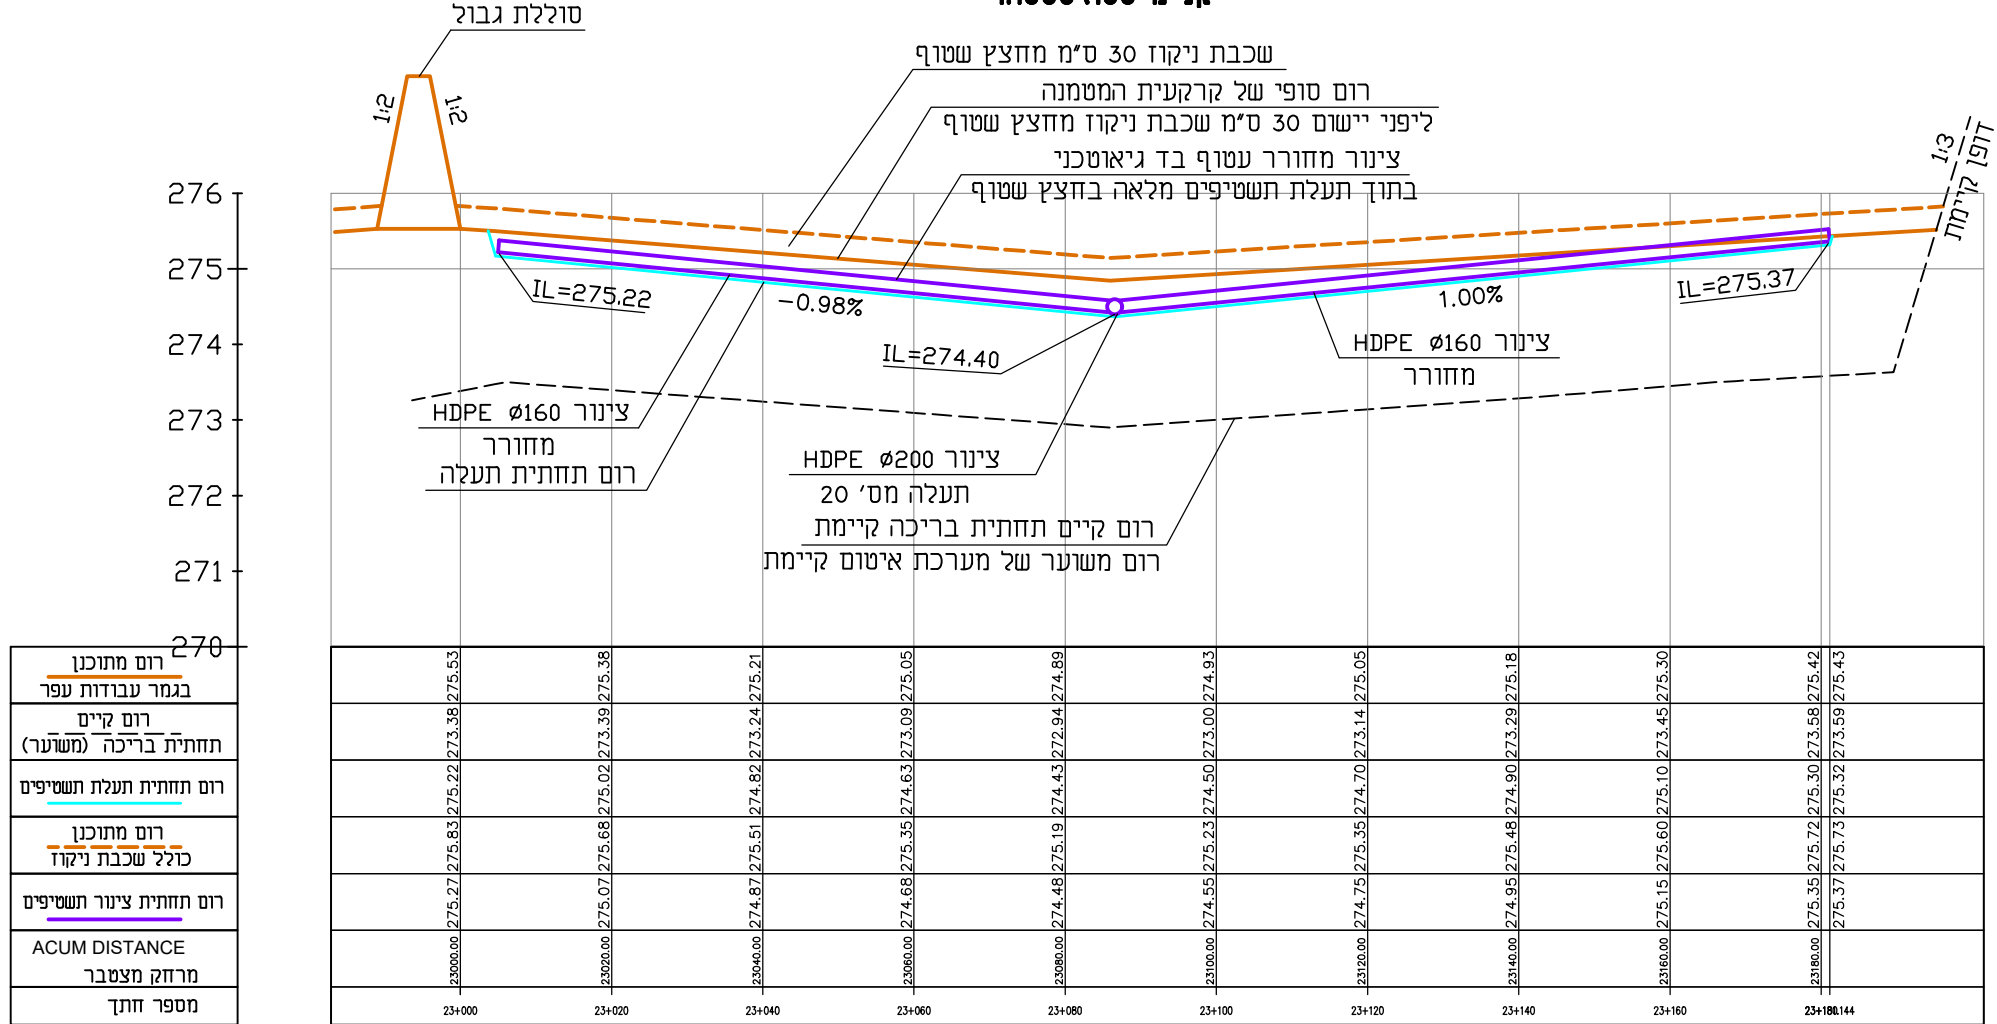

לעיון  
 לאישור  
 למכרז  
 לביצוע

**החברה לשרותי איכות הסביבה**

שם העבודה: **מטמנה לפסולת מיוצבת בתחום חלק מבריכה 204**

שם התוכנית: **חתכים לאורך הנחת צנרת איסוף תשטיפים**

מ"ס' תוכנית: 1-05-9870      קני"מ: 1:1000\100

7	נ.חזמיש	למכרז	03.07.22
6	נ.חזמיש	למכרז	20.04.20
5	נ.חזמיש	לאישור	18.03.20
4	נ.חזמיש	לתאי"ד	

הנדסת סביבה והידרולוגיה  
 ר"ד רוג'ור 6, תל: 08-6460914  
 פארק תעשירה עומר, פקס: 08-6460915

R:\STORE\9870-05-1.DWG