## חתך א-א
קנ"מ 1:20




## מפרט 1
קנ"מ 1:20




**יש להקפיד הקפדה יתרה על הימנעות**
**מפגיעה ביריעת איטום קיימת בעת הנחת הצנרת**

## חתך ציר
קנ"מ 1:20

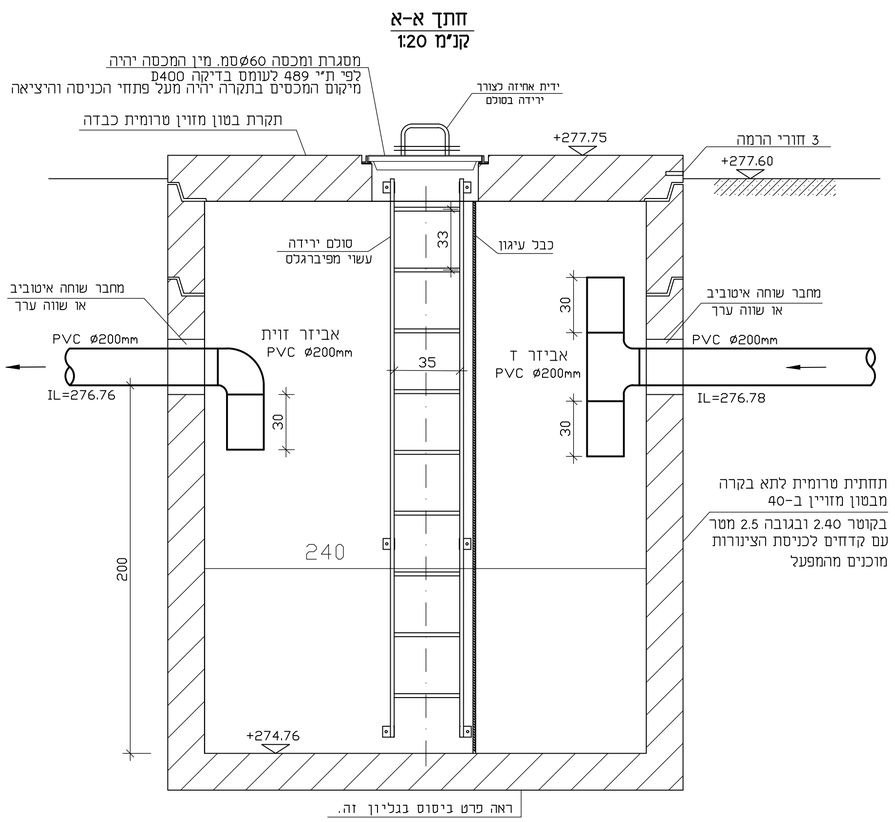


## חתך אופייני להנחת
## צנרת בשטח פתוח

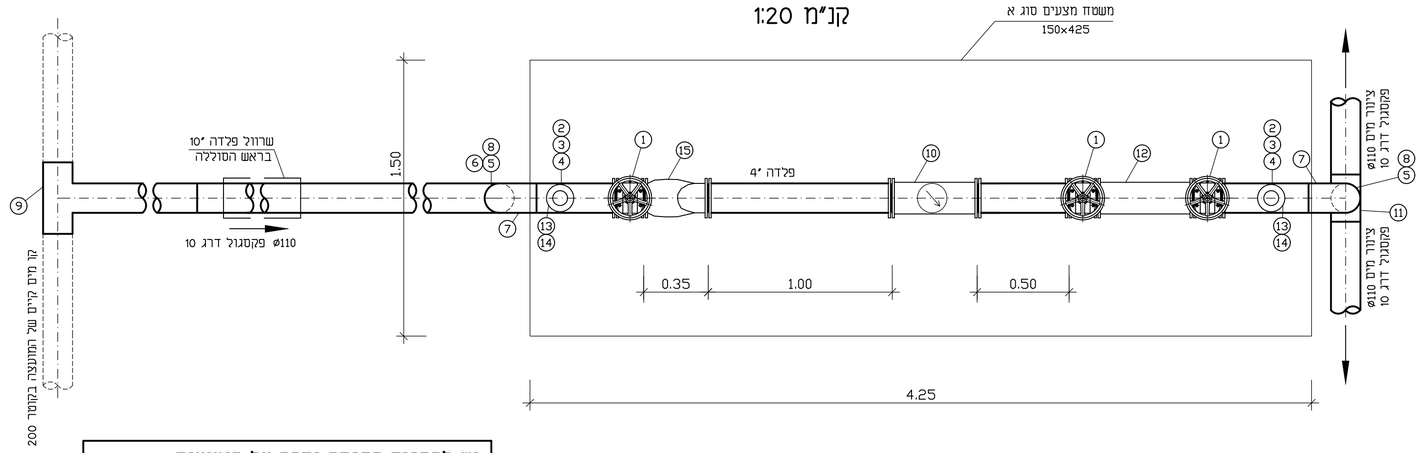


## תא שיקוע
ללא קנ"מ
המידות בס"מ

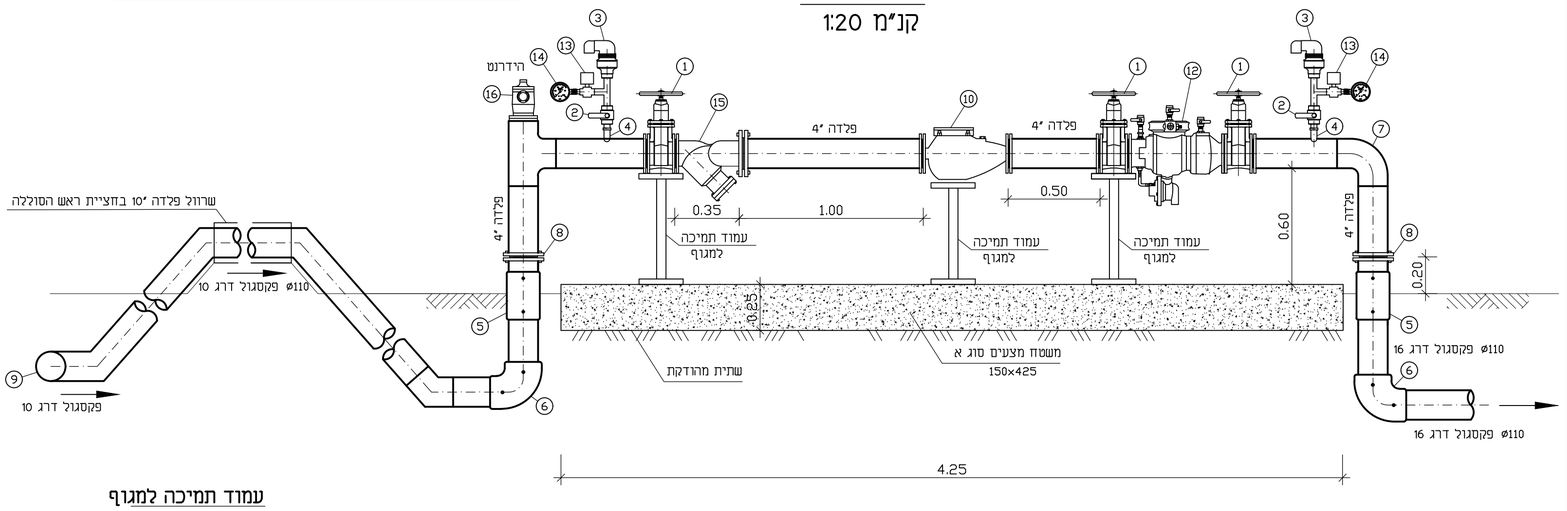


## עמוד תמיכה למגוף
ללא קנ"מ

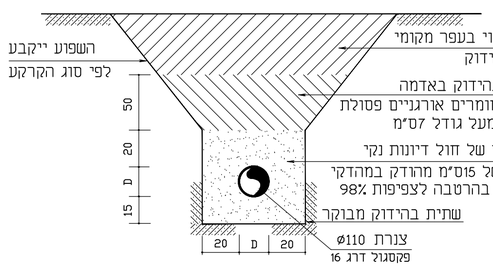


הערה:
חלקי המתכת ייצבעו לפי הוראות פרק 11 של המפרט המיוחד

1. אום משושה 7/8" B.S.W.
2. דיסקית 7/8"
3. ~~פלח מציינר שחור 6" רוחב מ"מ~~
4. בורג ראש משושה 7/8" B.S.W. 200/175
5. דיסקית 80/4 קוטר חור 1" עובי 4 מ"מ
6. ציונר פלדה 2" עובי דופן 3.65 מ"מ
7. פלטת פח 4×100×100 מ"מ

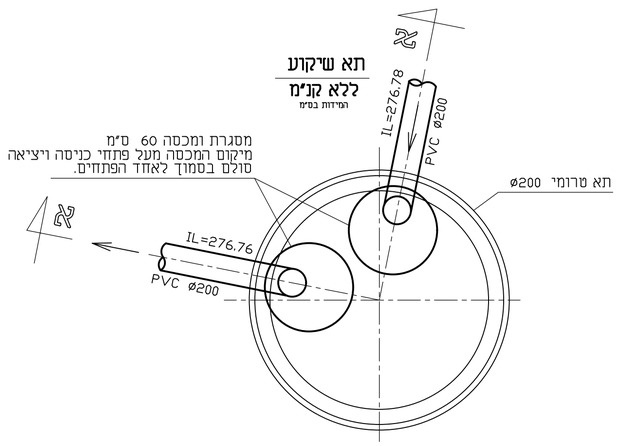


הערה:
חלקי המתכת ייצבעו לפי הוראות פרק 11 של המפרט המיוחד
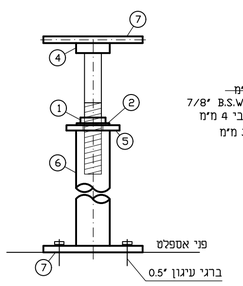
| מס' | תאור |
|---|---|
| 1 | מגוף טריז בקוטר 4" תוצרת הכוכב דגם 1EN-558 עם ציפוי רילסן פנימי וחיצוני או ש"ע |
| 2 | ברז כדורי 2" |
| 3 | שסתום משולב "ארי" לשחרור אויר בקוטר 2" דגם D-040 או שווה ערך |
| 4 | מופה 2" |
| 5 | מצמד דו כיווני אלקטרופיוזן קוטר 110 מ"מ |
| 6 | זווית אלקטרופיוזן 90° 110 מ"מ |
| 7 | קשת פלדה 90° 4" |
| 8 | מחבר אוגן + אוגן 4" |
| 9 | אביזר T 200X110X200 |
| 10 | מד מים "4 אוקטב ערד דליה או ש"ע |
| 11 | אביזר T אלקטרופיוזן 110X110X110 |
| 12 | מד"ח-מונע זרימה חוזרת |
| 13 | ברז 3 דרכים "2 |
| 14 | מד לחץ "3 |
| 15 | מלכודת אבנים תוצרת "רפאל" דגם 251 ø"4 |
| 16 | הידרנט |

הערה: כל הצנרת והאביזרים דרג 16

## ביסוס לתא שיקוע
ללא קנ"מ
(ראה המלצות יועץ קרקע)

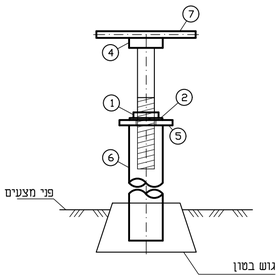


לעיון ☐ לאישור ☐ **למכרז** ■ לביצוע ☐

הוכן עבור:
**החברה לשרותי איכות הסביבה**

שם העבודה:
**מטמנה לפסולת מיוצבת בתחום חלק מבריכה 204**

שם התוכנית:
**צנרת מים וביוב-פרטים**
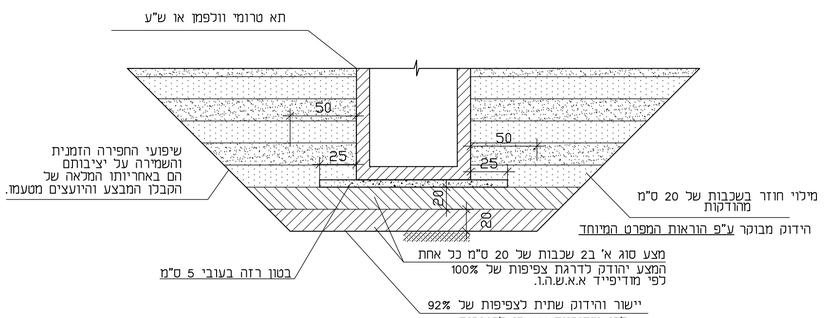
| מס' תוכנית: | קנ"מ : | |
|---|---|---|
| 9870-09 | 1:20 | |

| | | | |
|---|---|---|---|
| 7 | | | |
| 6 | | | |
| 5 | | | |
| 4 | | | |
| 3 | 04.08.22 | מכרז | נ.חלמיש |
| 2 | 20.04.20 | מכרז | נ.חלמיש |
| 1 | 17.03.20 | אישור | נ.חלמיש |
| | תאריך | | חתימה |


אפיק
**הנדסת סביבה והידרולוגיה**
רח' הגרון 6 טל': 08-6460914
פארק תעשיה עומר פקס: 08-6460915


R:\STORE9\9870-09.DWG\אישור\204\DWG2\רמת חובב בריכה-9870