סוללה פנימית מס 8

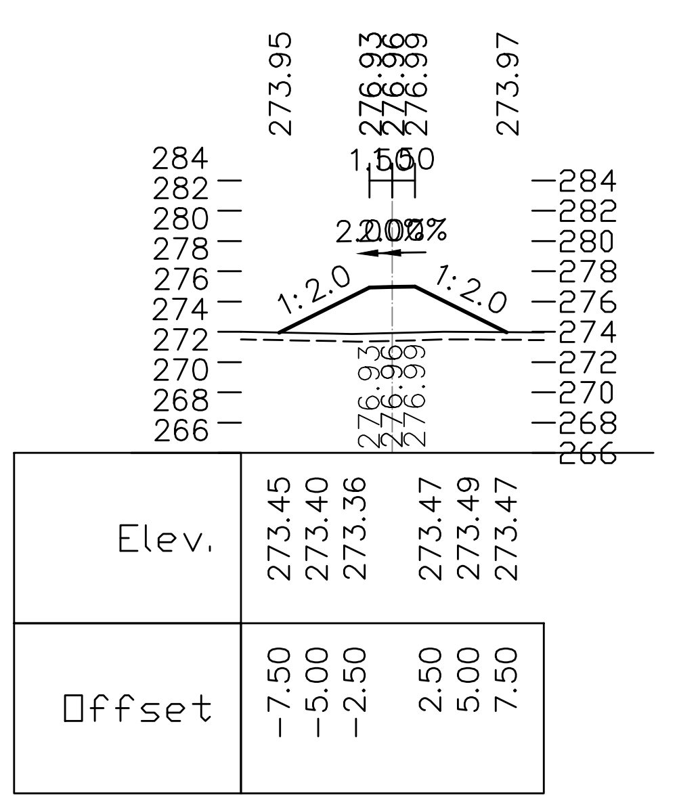
8080.00 8+080 [sol gvul 8]

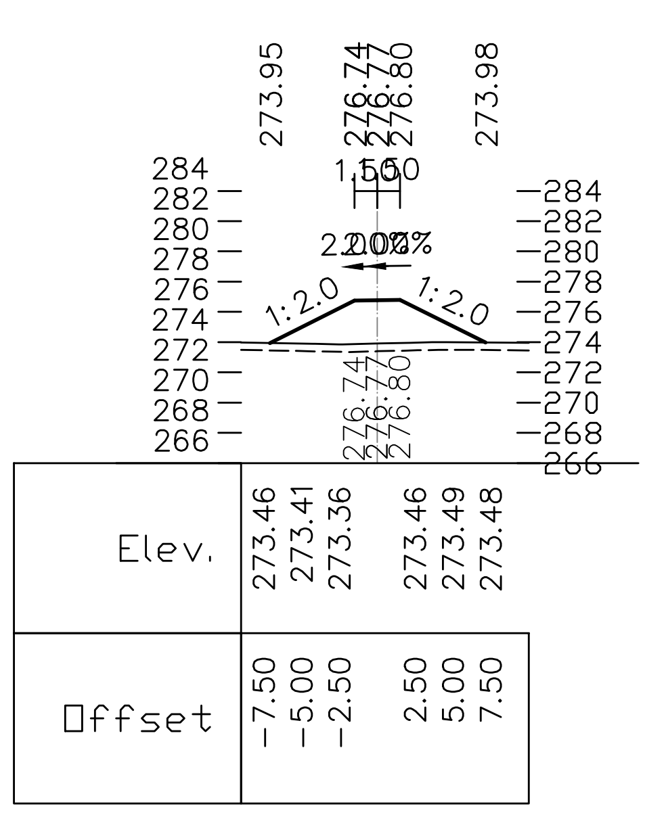
8060.00 8+060 [sol gvul 8]

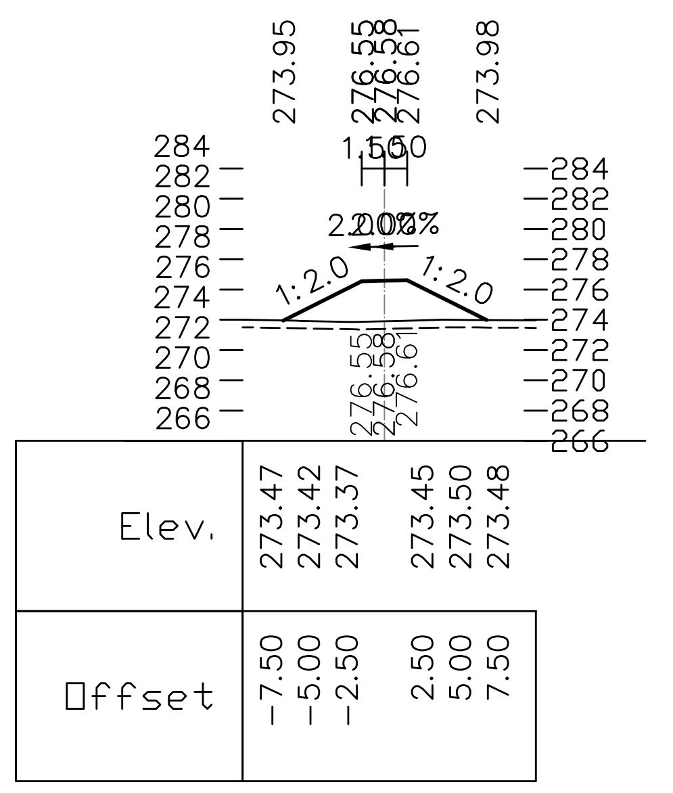
8040.00 8+040 [sol gvul 8]

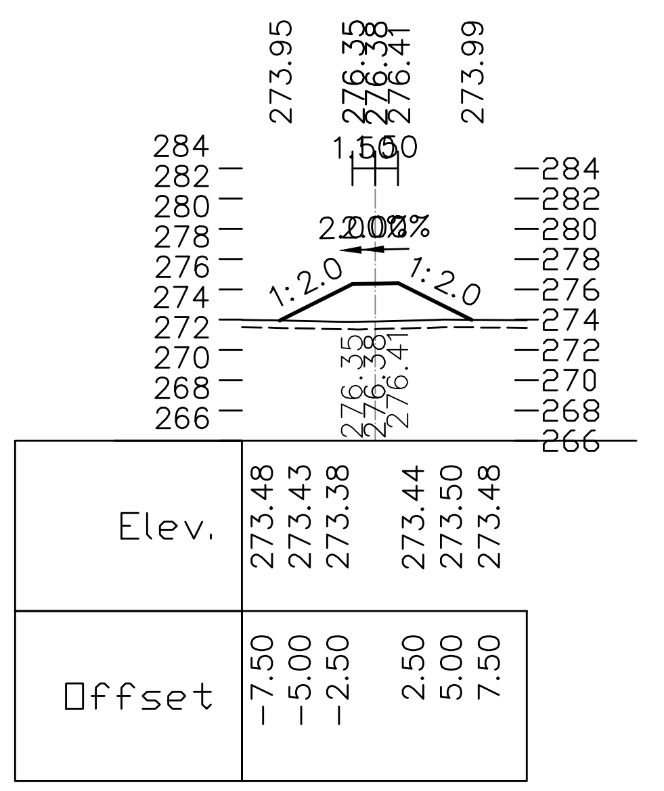
8020.00 8+020 [sol gvul 8]

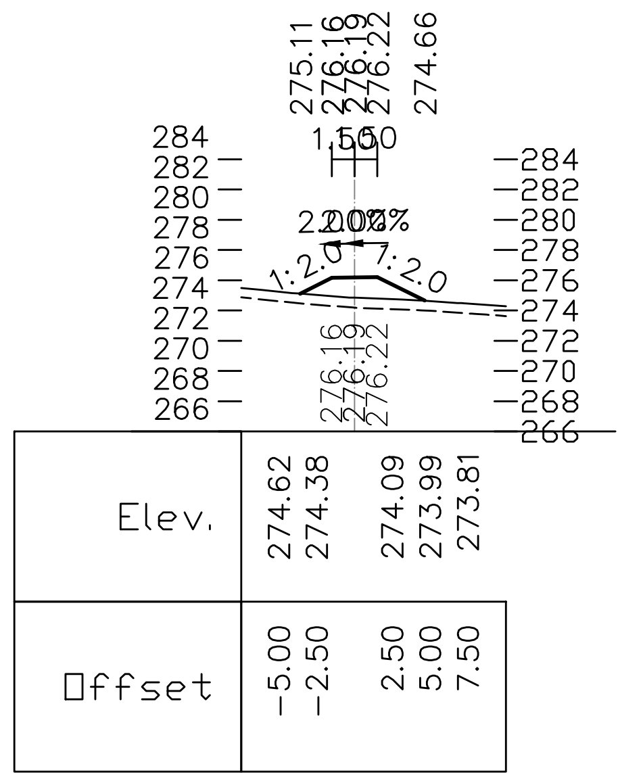
8000.00 8+000 [sol gvul 8]

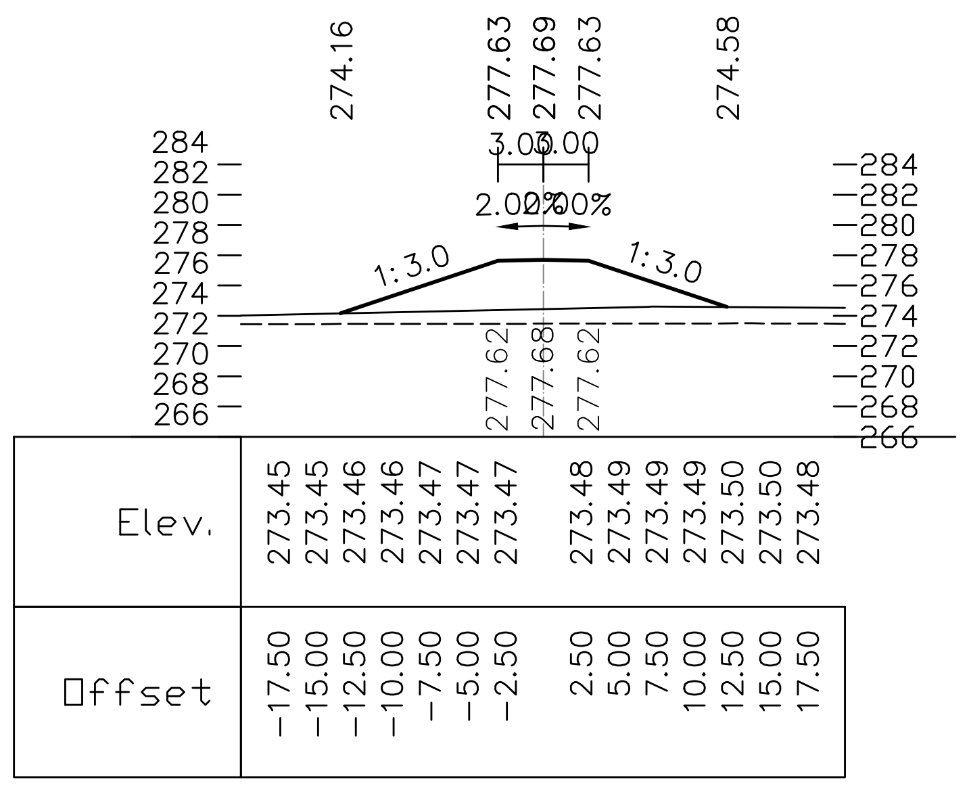
8200.00 8+200 [sol gvul 8]

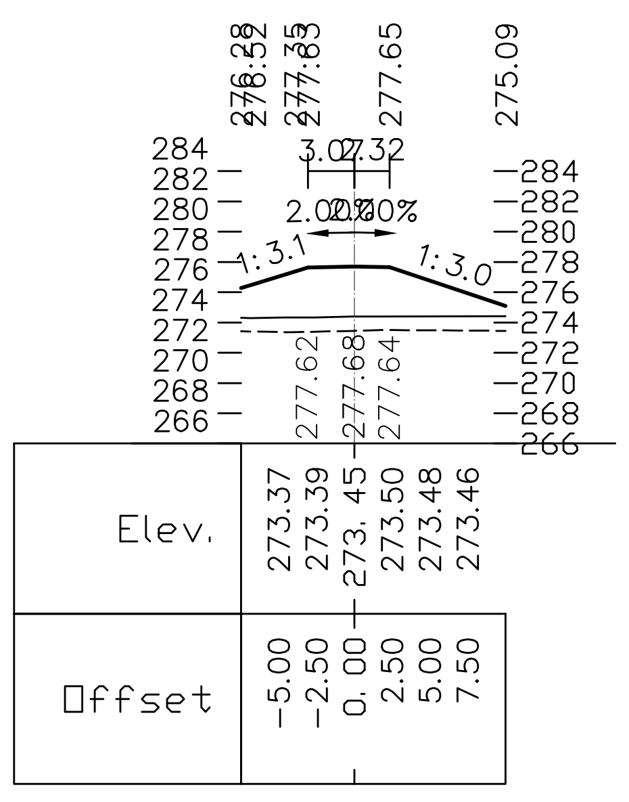
8180.00 8+180 [sol gvul 8]

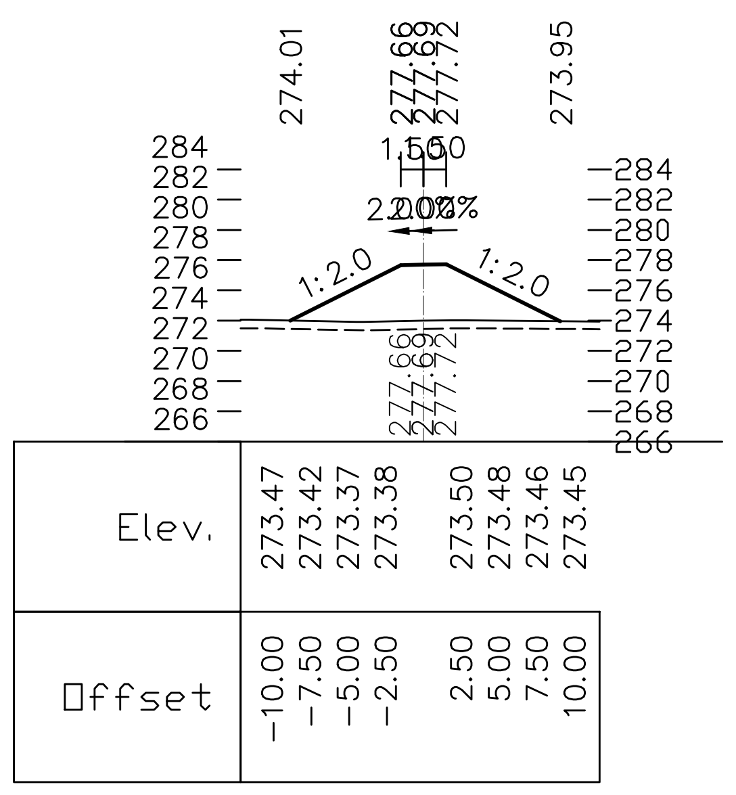
8160.00 8+160 [sol gvul 8]

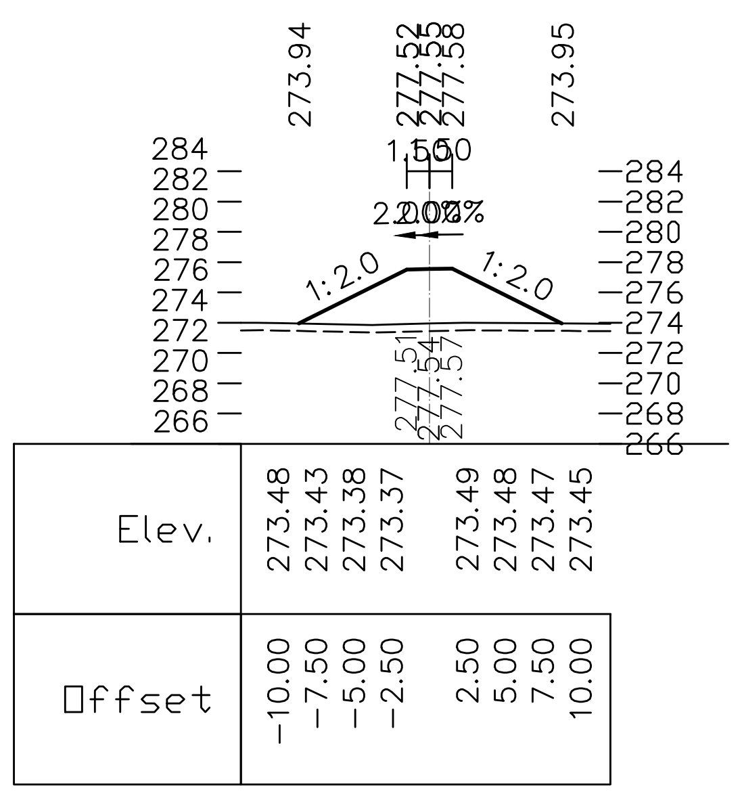
8140.00 8+140 [sol gvul 8]

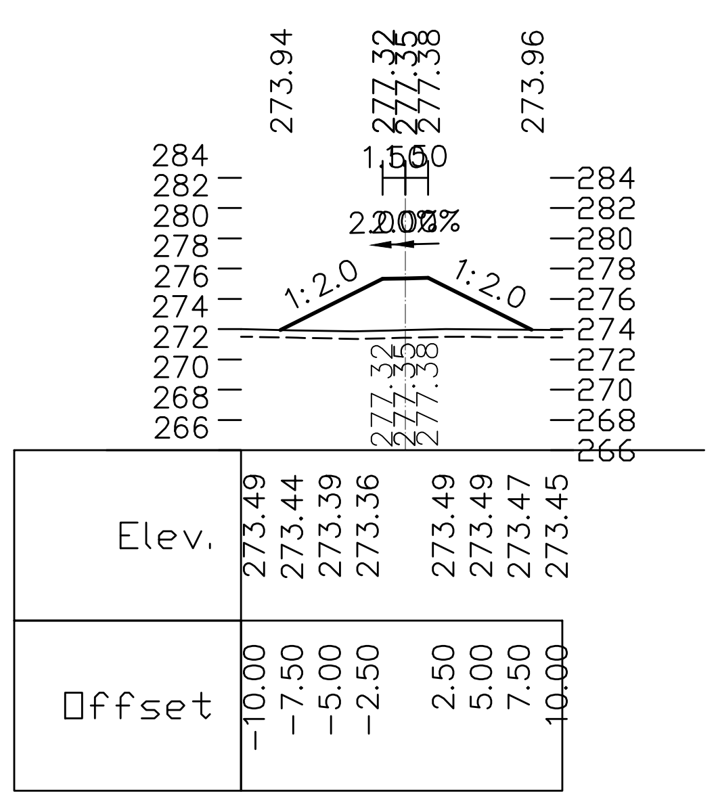
8120.00 8+120 [sol gvul 8]

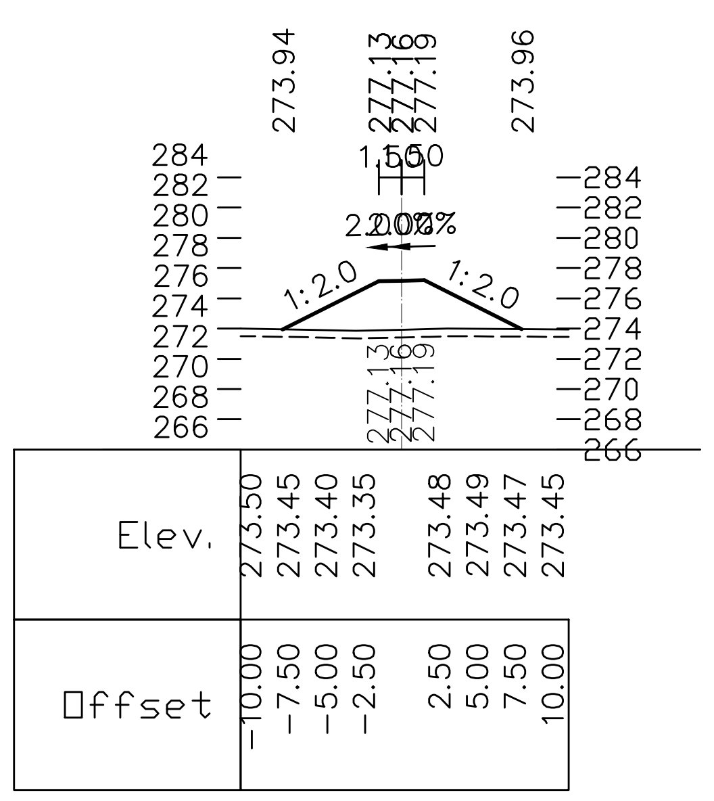
8100.00 8+100 [sol gvul 8]

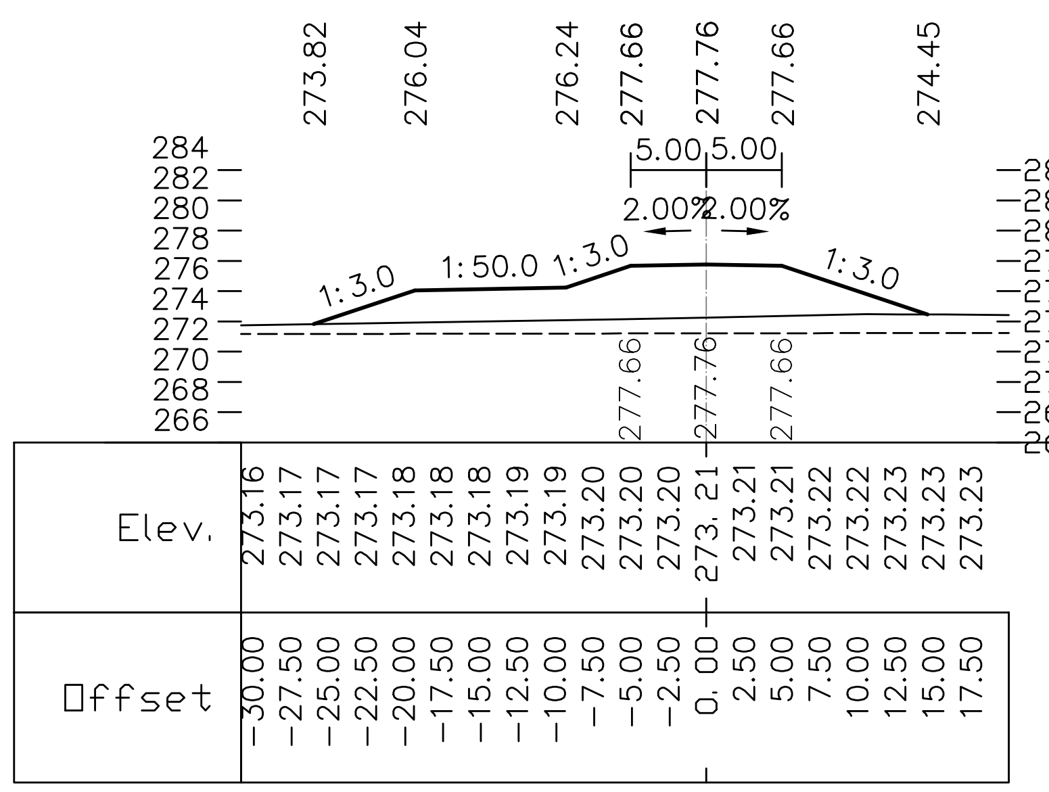
8320.00 8+320 [sol gvul 8]

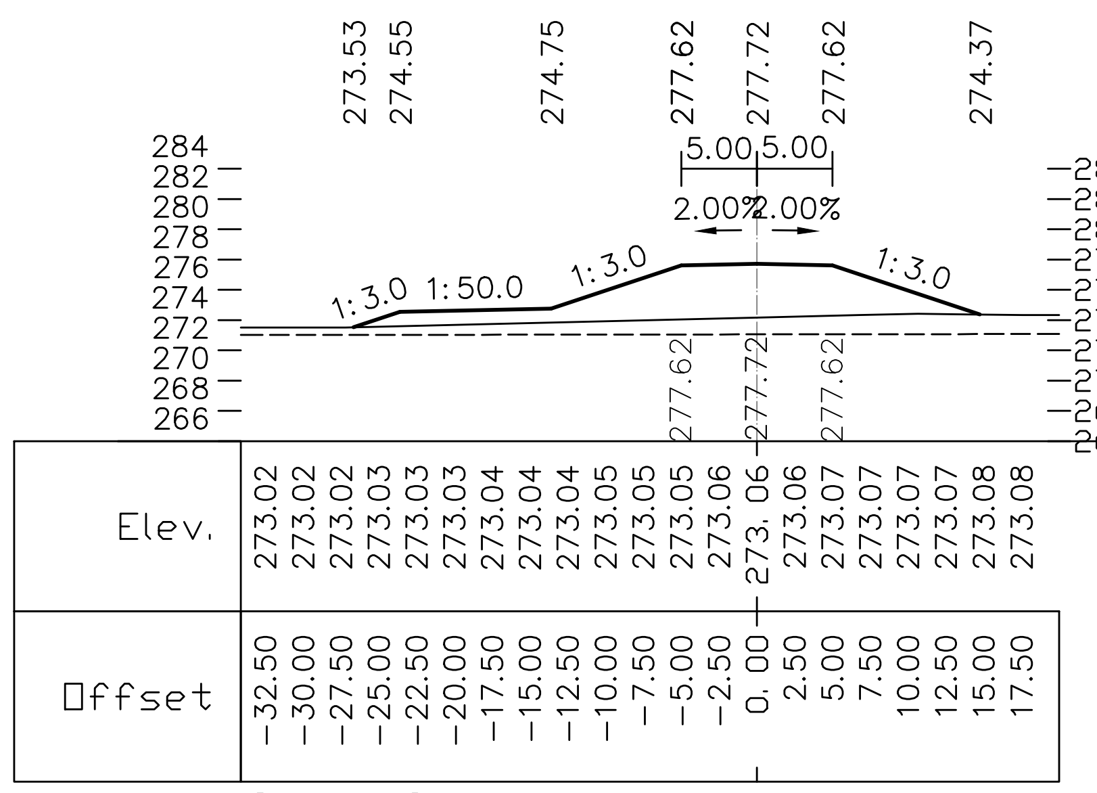
8300.00 8+300 [sol gvul 8]

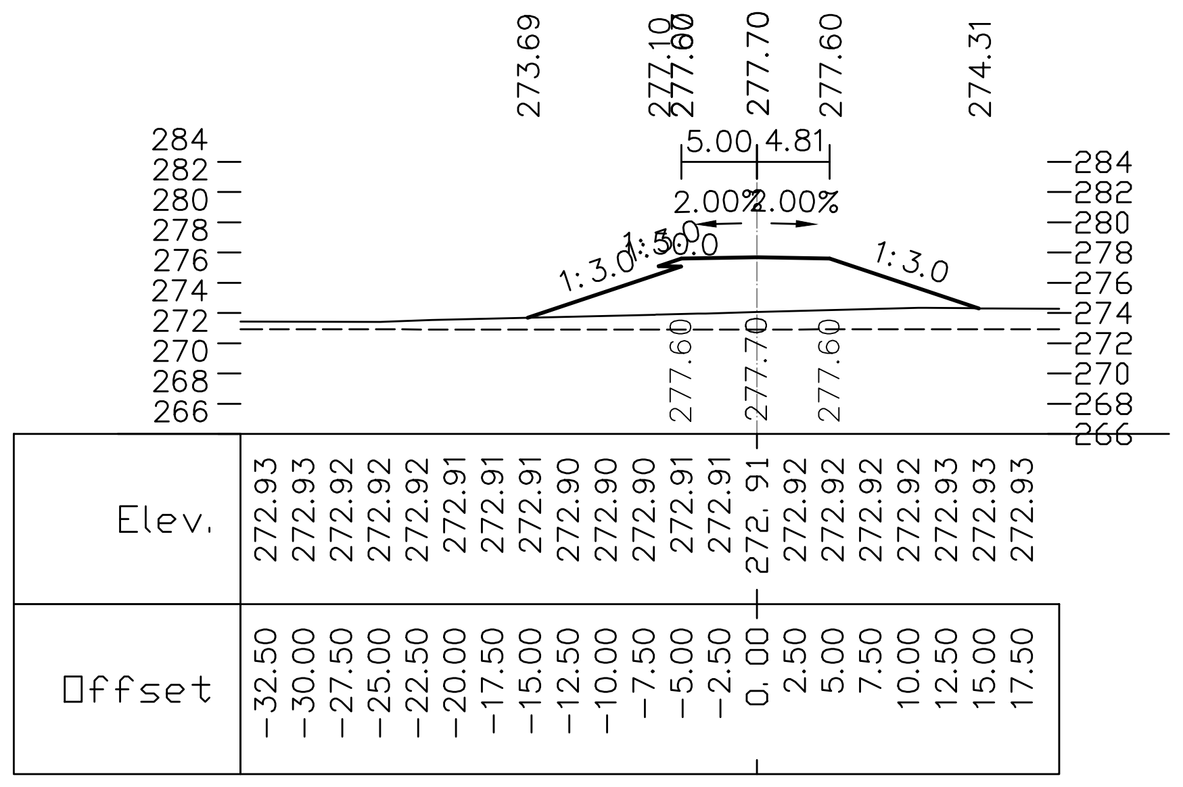
8280.00 8+280 [sol gvul 8]

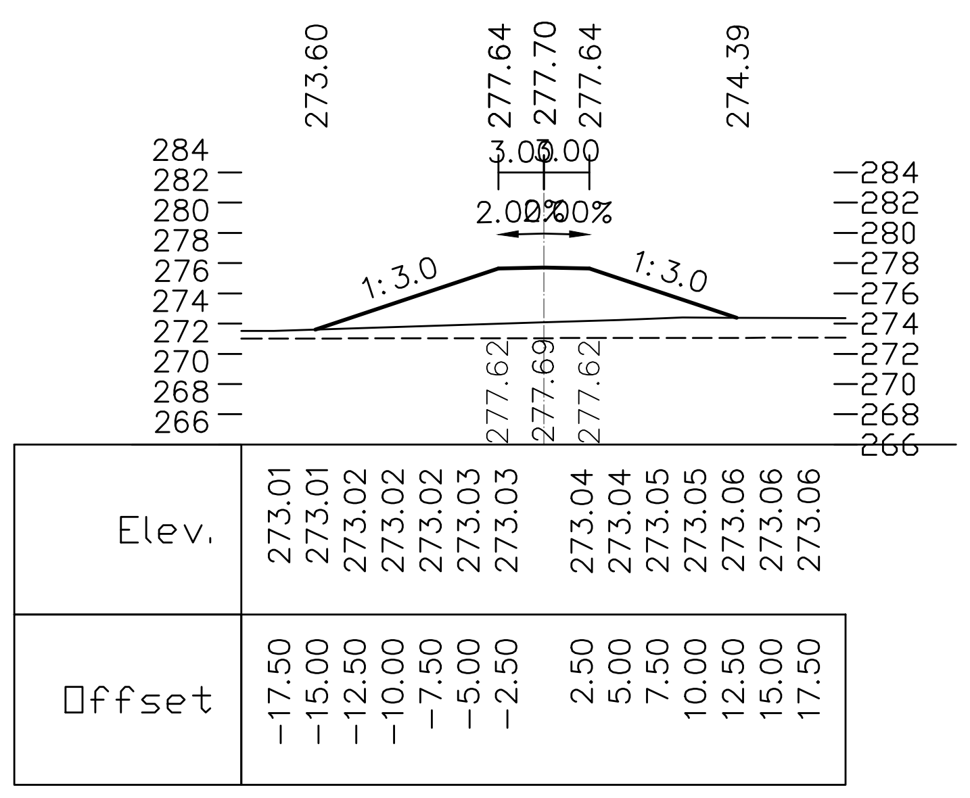
8260.00 8+260 [sol gvul 8]

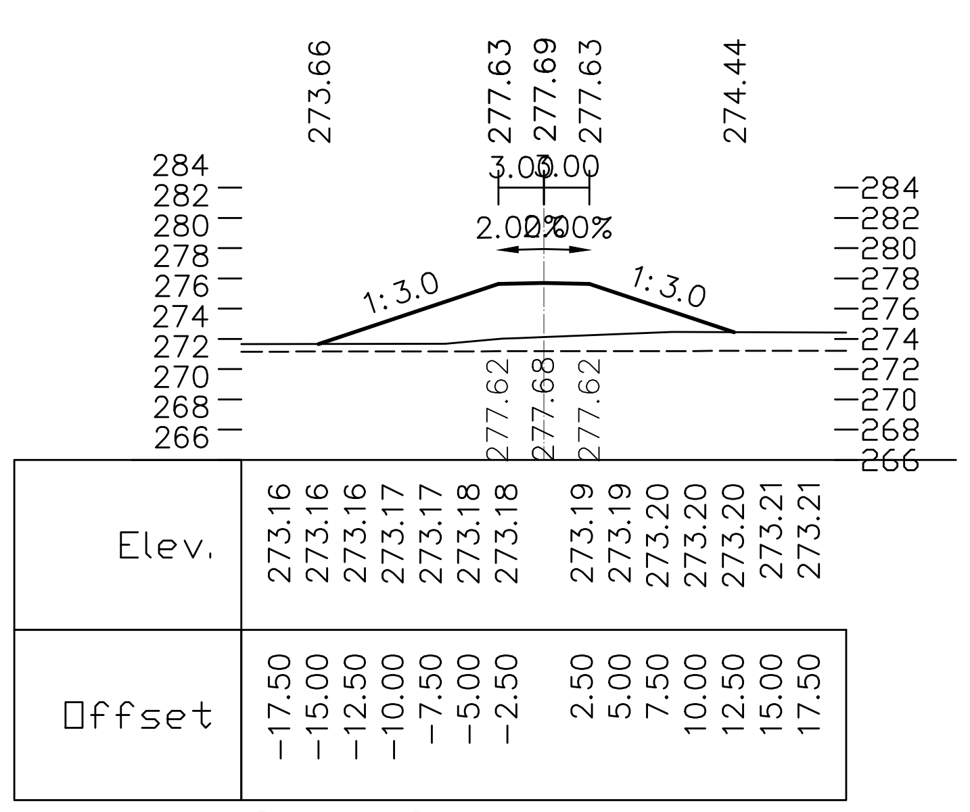
8240.00 8+240 [sol gvul 8]

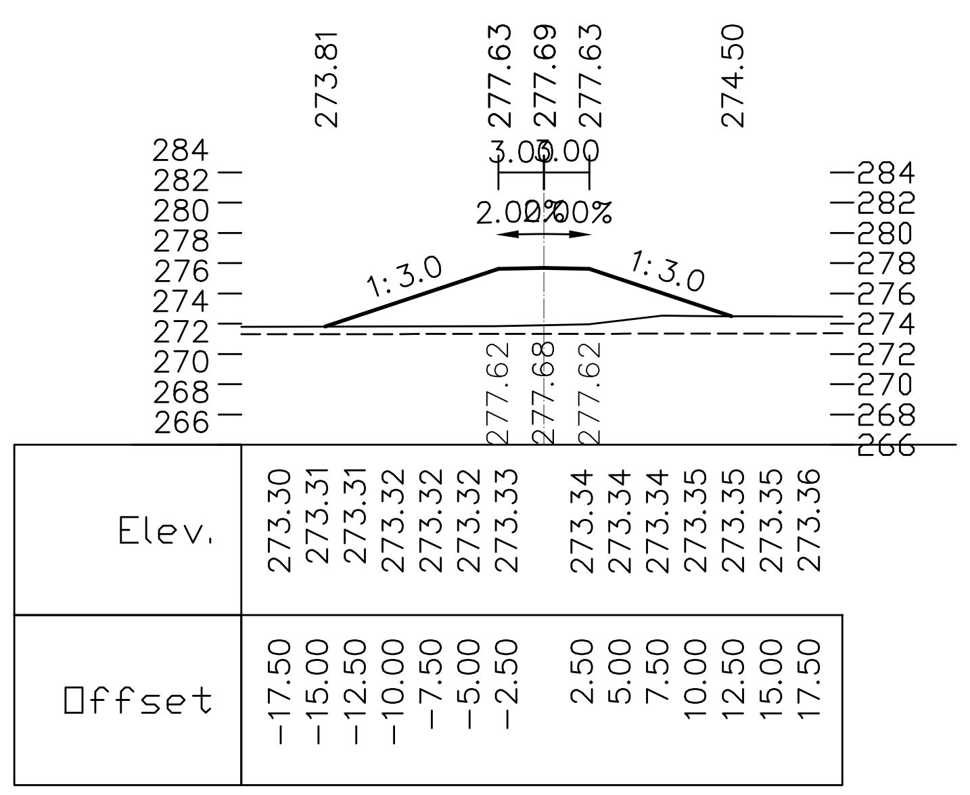
8220.00 8+220 [sol gvul 8]

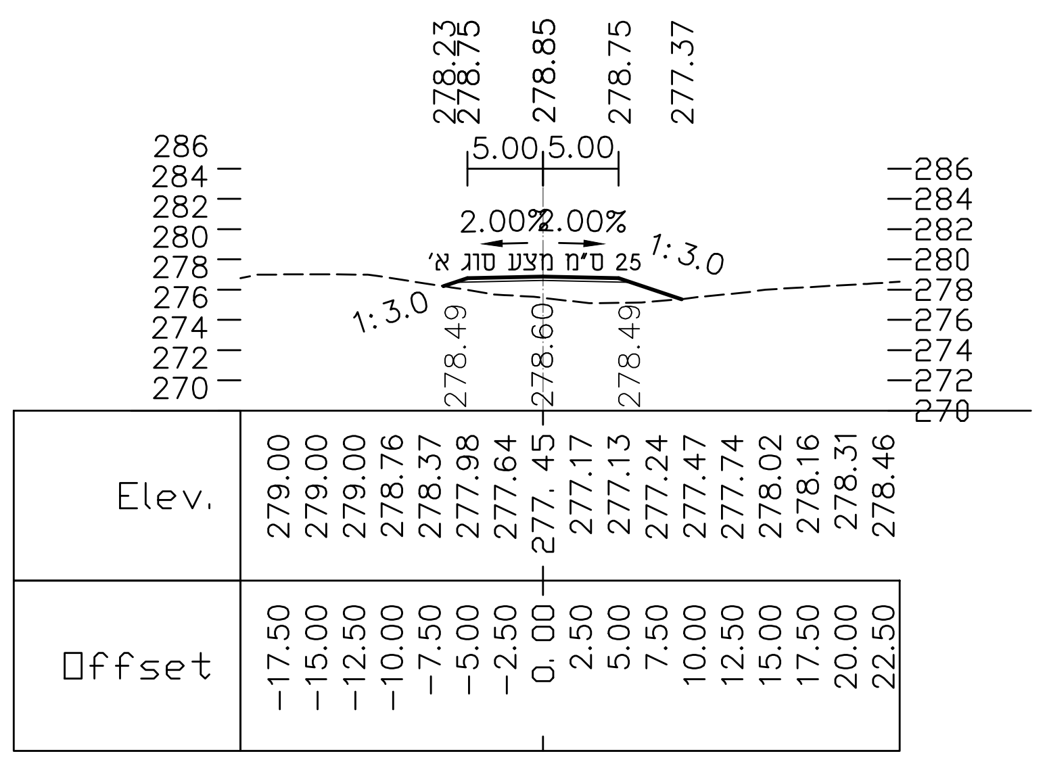
8411.22 8+411.22 [sol gvul 8]

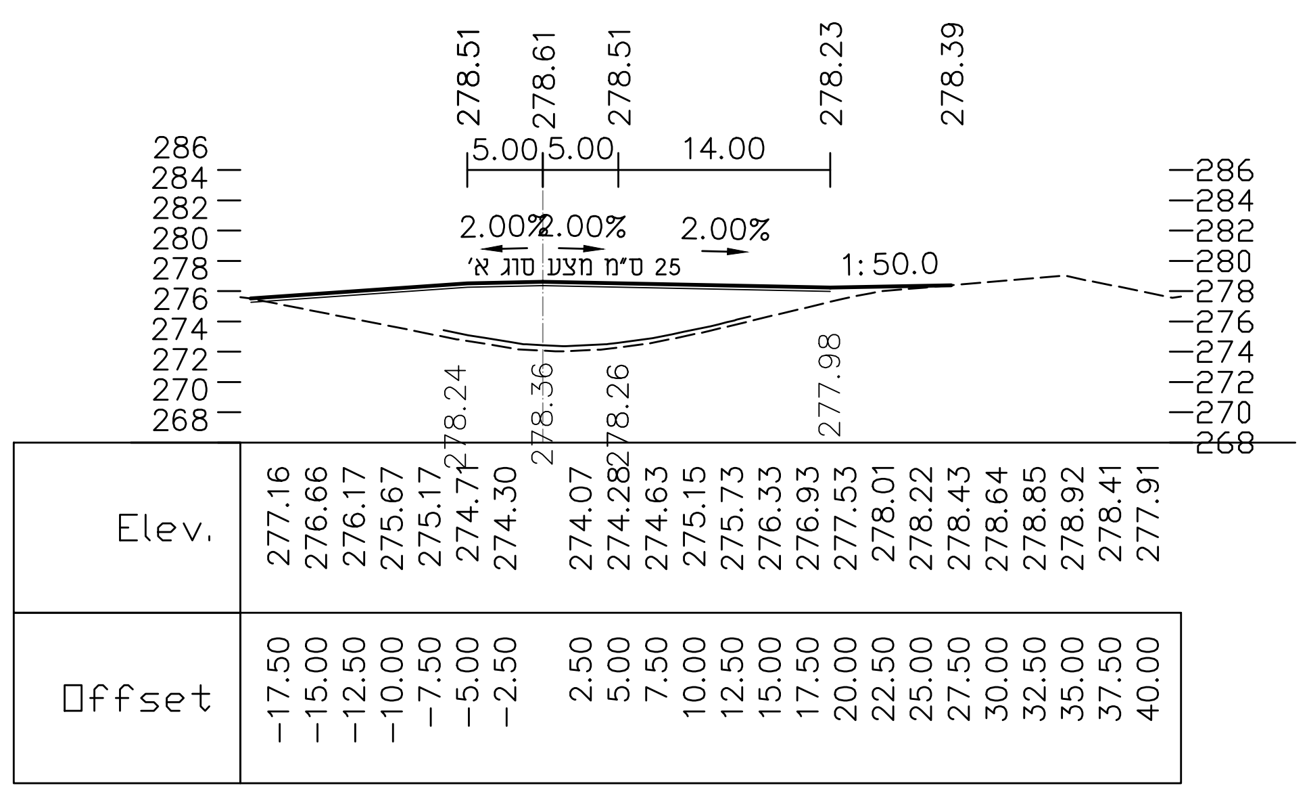
8400.00 8+400 [sol gvul 8]

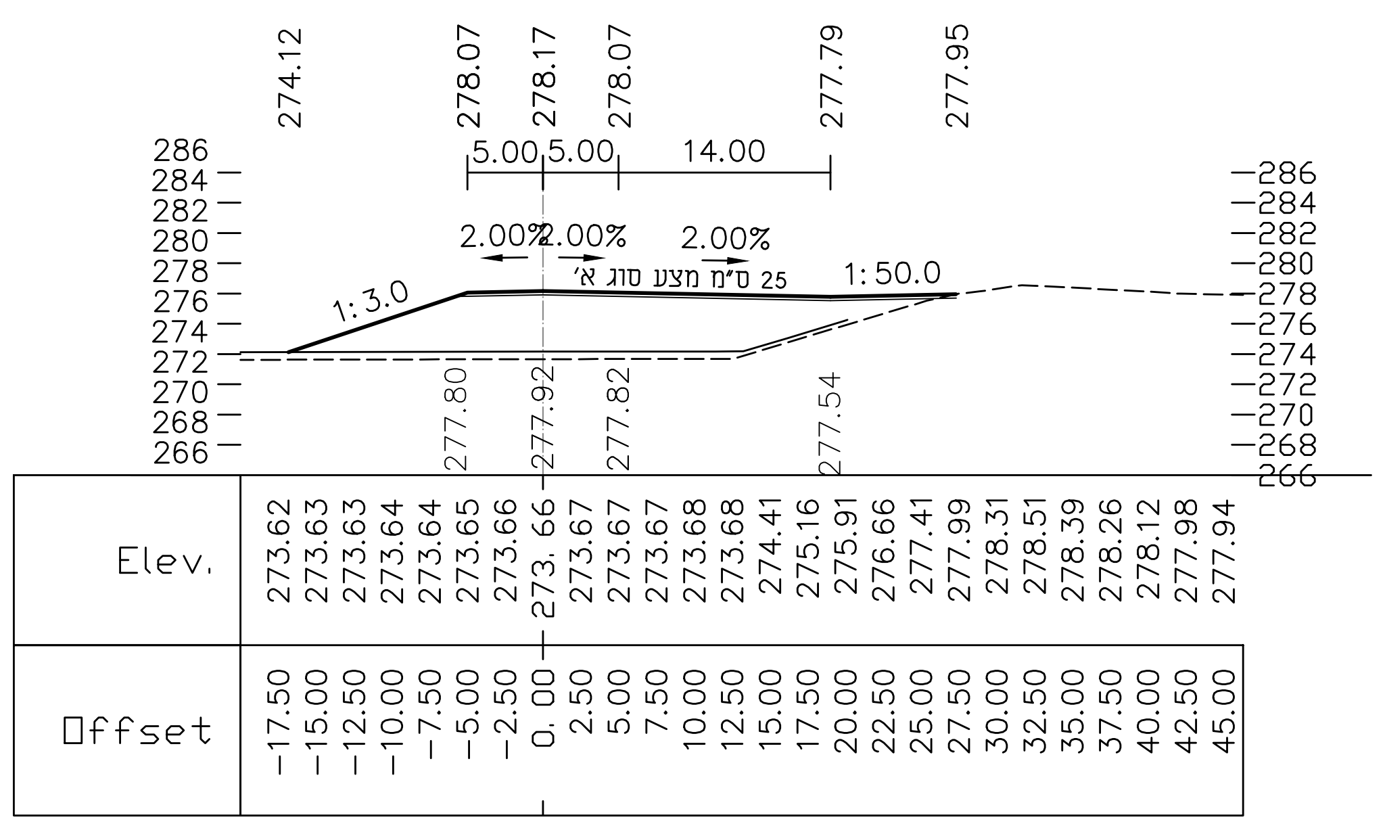
8380.00 8+380 [sol gvul 8]

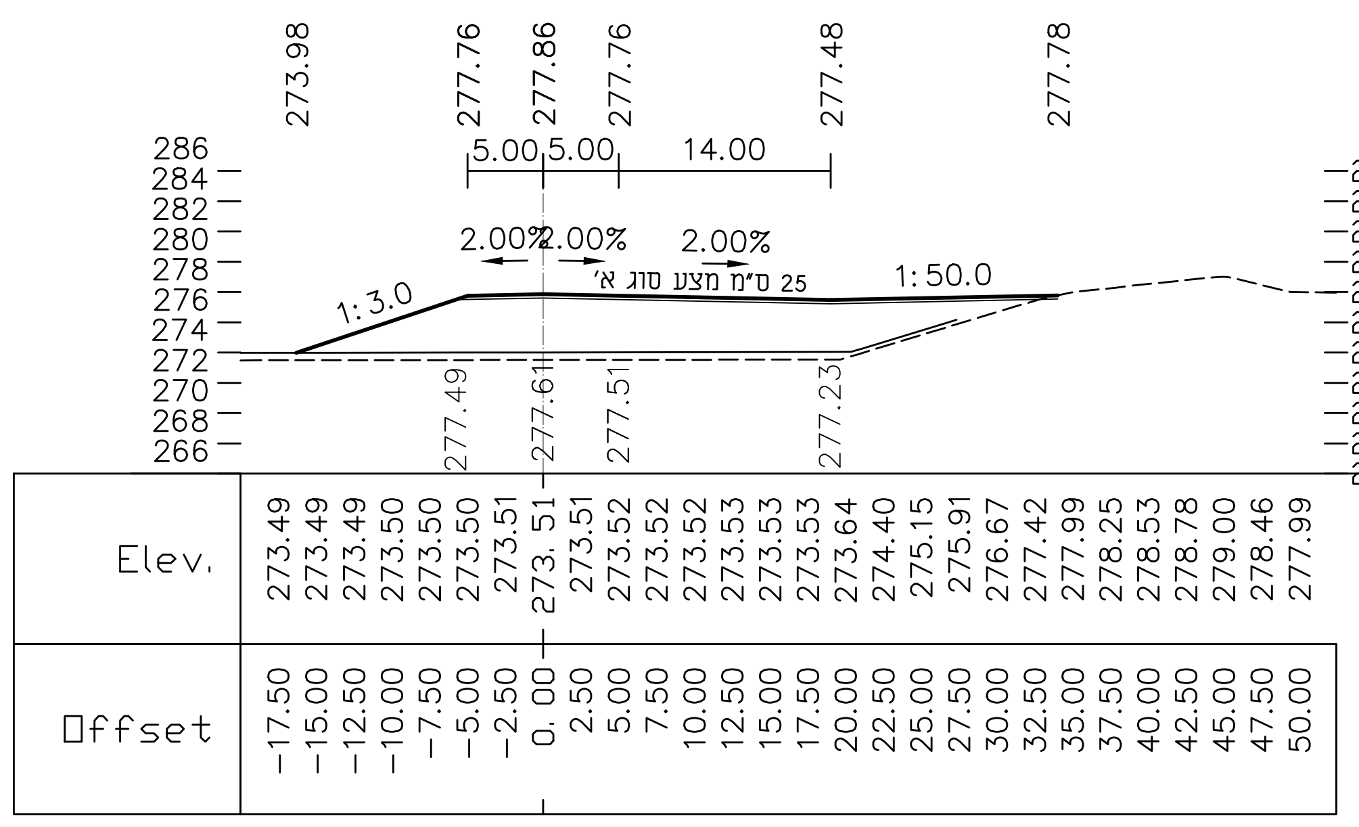
8360.00 8+360 [sol gvul 8]

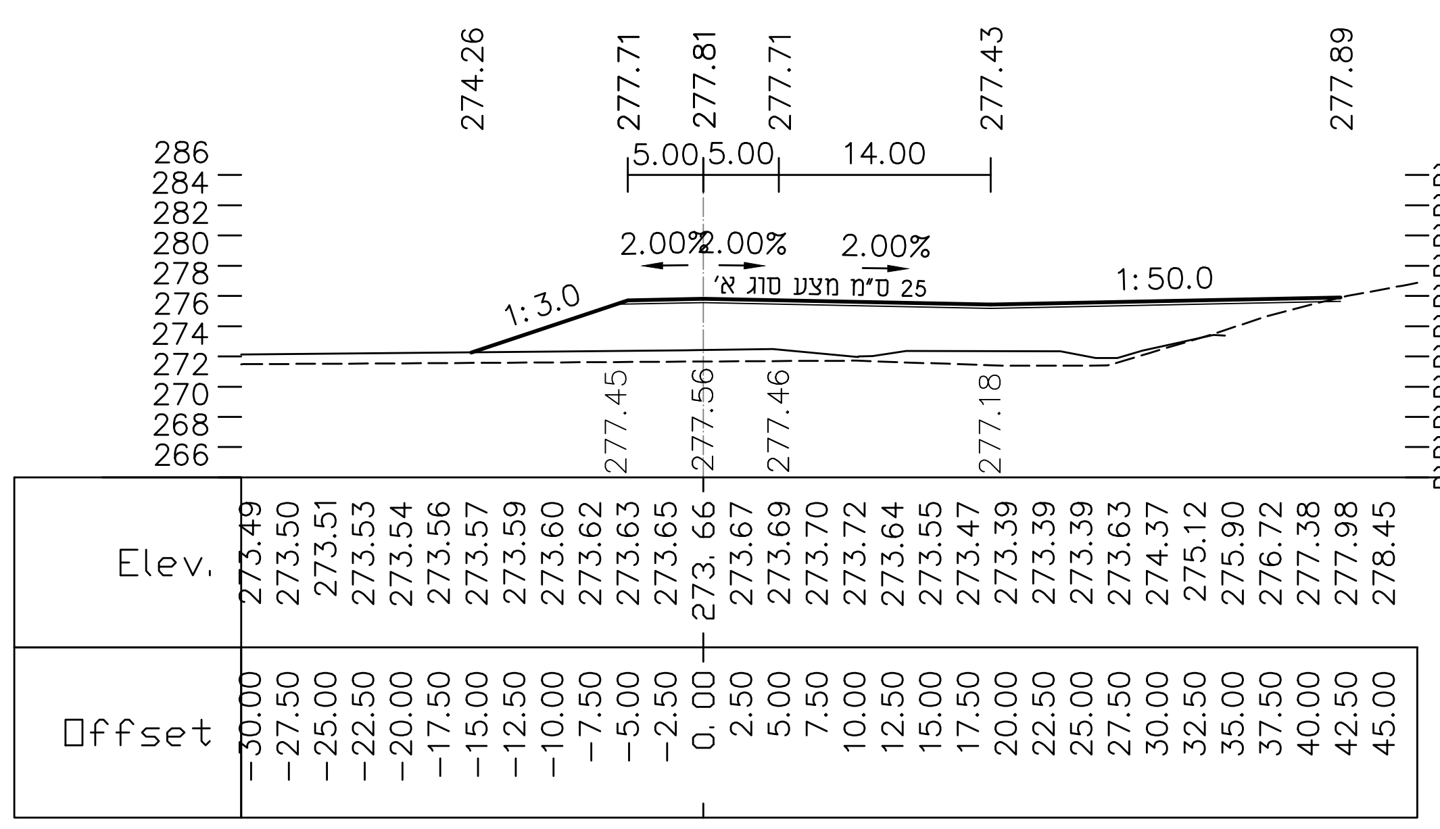
8340.00 8+340 [sol gvul 8]

דרך יציאה מס׳ 7

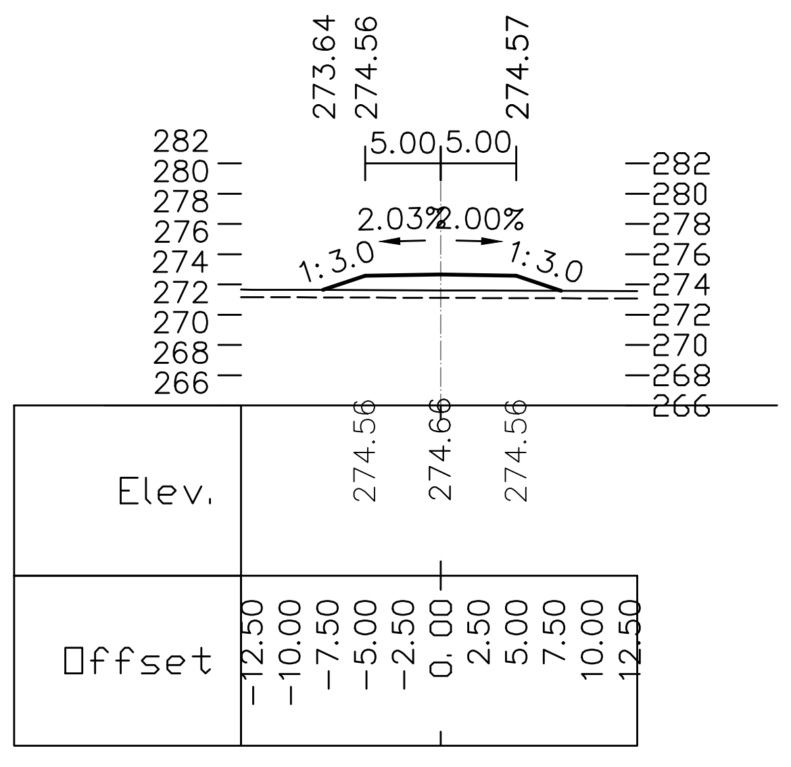
7100.00 7+100 [zir 7 way out short]

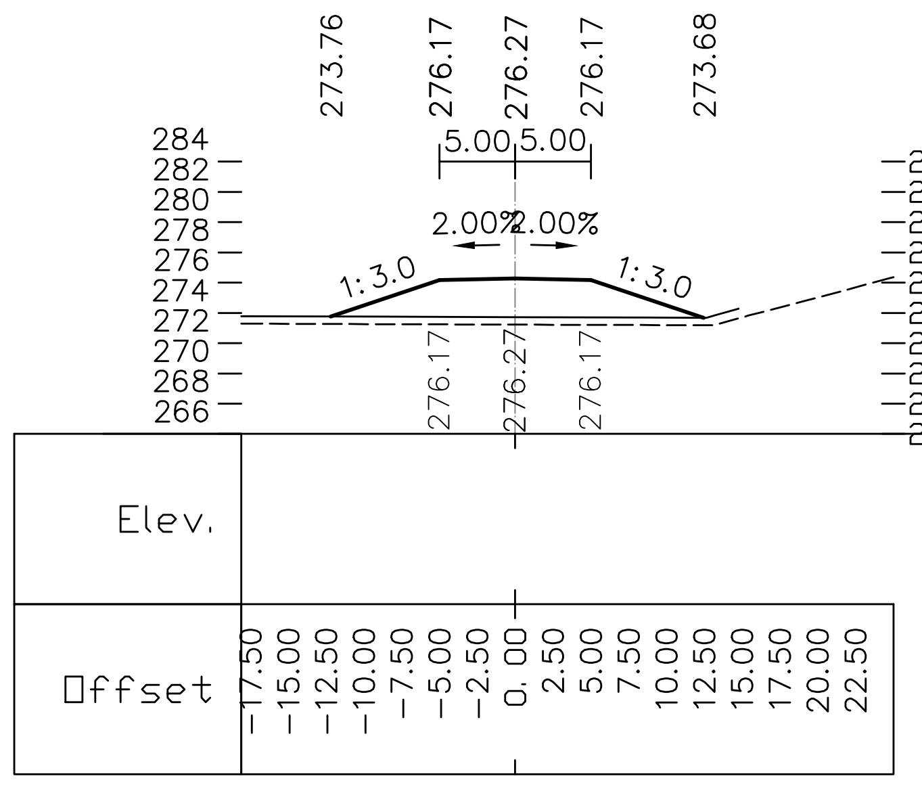
7080.00 7+080 [zir 7 way out short]

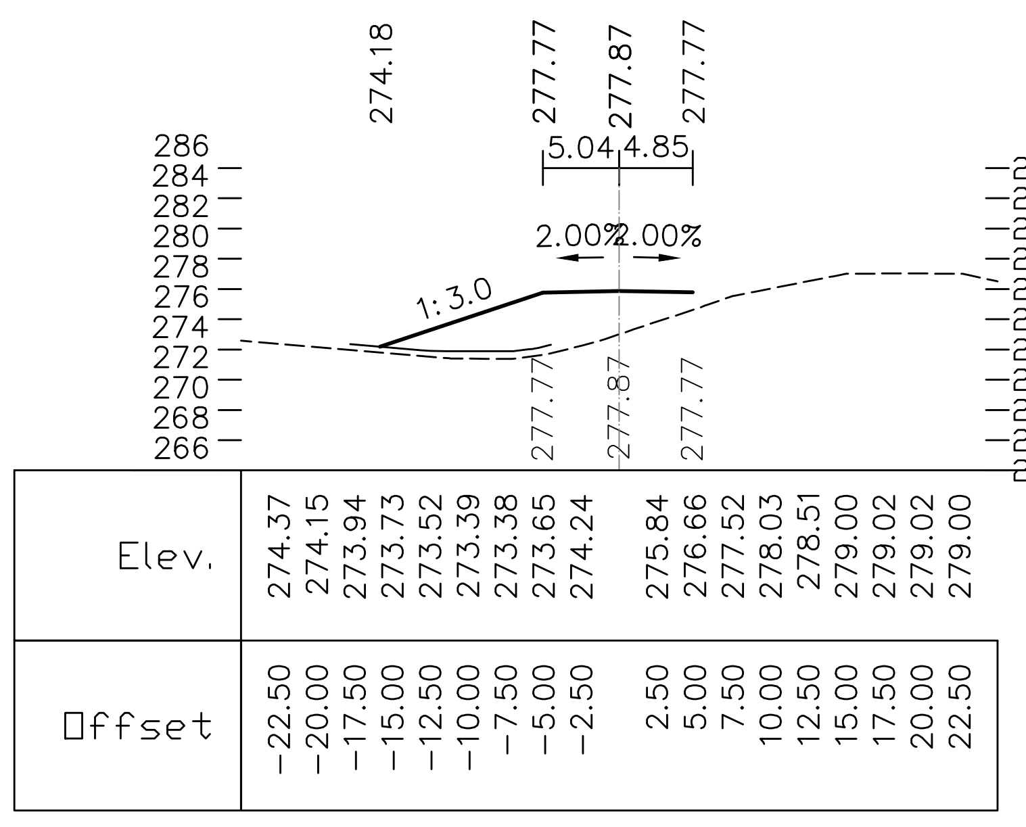
7060.00 7+060 [zir 7 way out short]

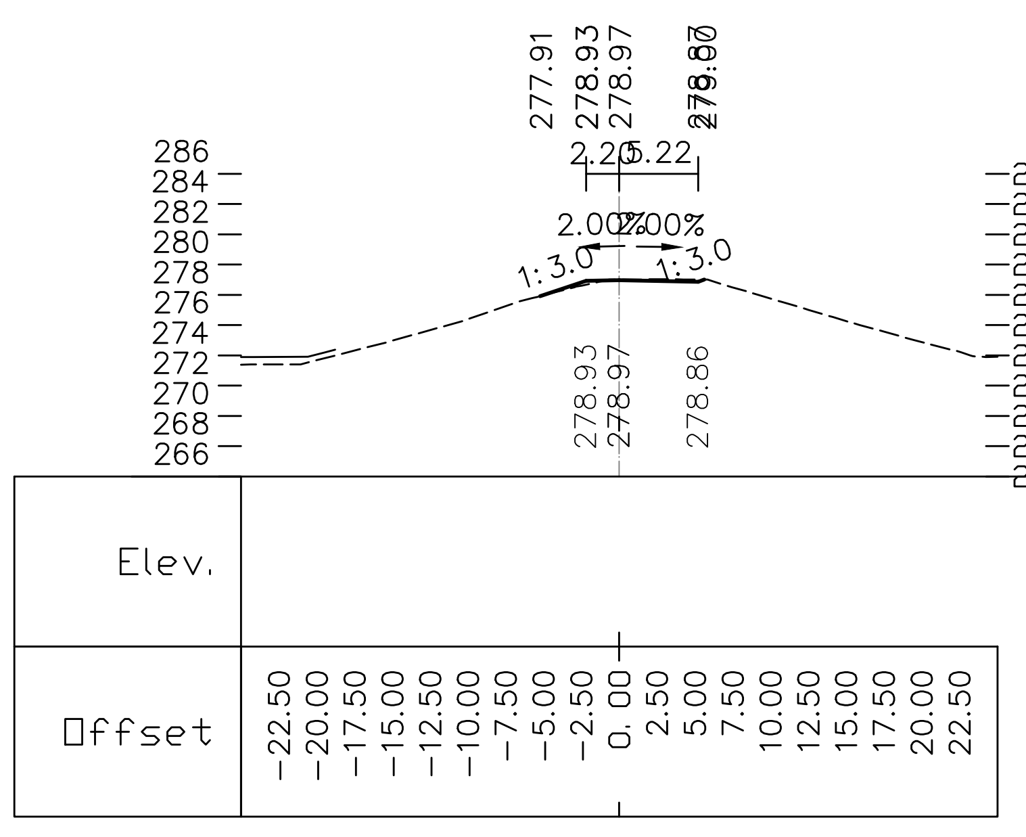
7040.00 7+040 [zir 7 way out short]

מקרא

- פני סוללה מתוכננת
- פני מילוי עפר בשכבה מייצבת בגמר "מהלך 1"
- רום תחתית בריכה קיימת

☐לעיון ☐לאישור ■למכרז ☐לביצוע

הוכן עבור:
החברה לשרותי איכות הסביבה

שם העבודה:
מטמנה לפסולת מיוצבת בתחום חלק מבריכה 204

שם התוכנית:
חתכים רוחביים בסוללות פנימיות
סוללה פנימית מס 8 ודרך יציאה מס׳ 7

מס׳ תוכנית: 9870-10

קנ"מ : 1:500

	תאריך		חתימה
7			
6			
5			
4			
3	03.07.22	מכרז	נ.חלמיש
2	20.04.20	מכרז	נ.חלמיש
1	17.03.20	אישור	נ.חלמיש

אפיק
הנדסת סביבה והידרולוגיה
רח׳ הגורן 6 טל: 08-6460914
פארק תעשיה עומר פקס: 08-6460915

R:\STORE9\9870-רמת חובב בריכה 204\DWG2\אישור\9870-1